
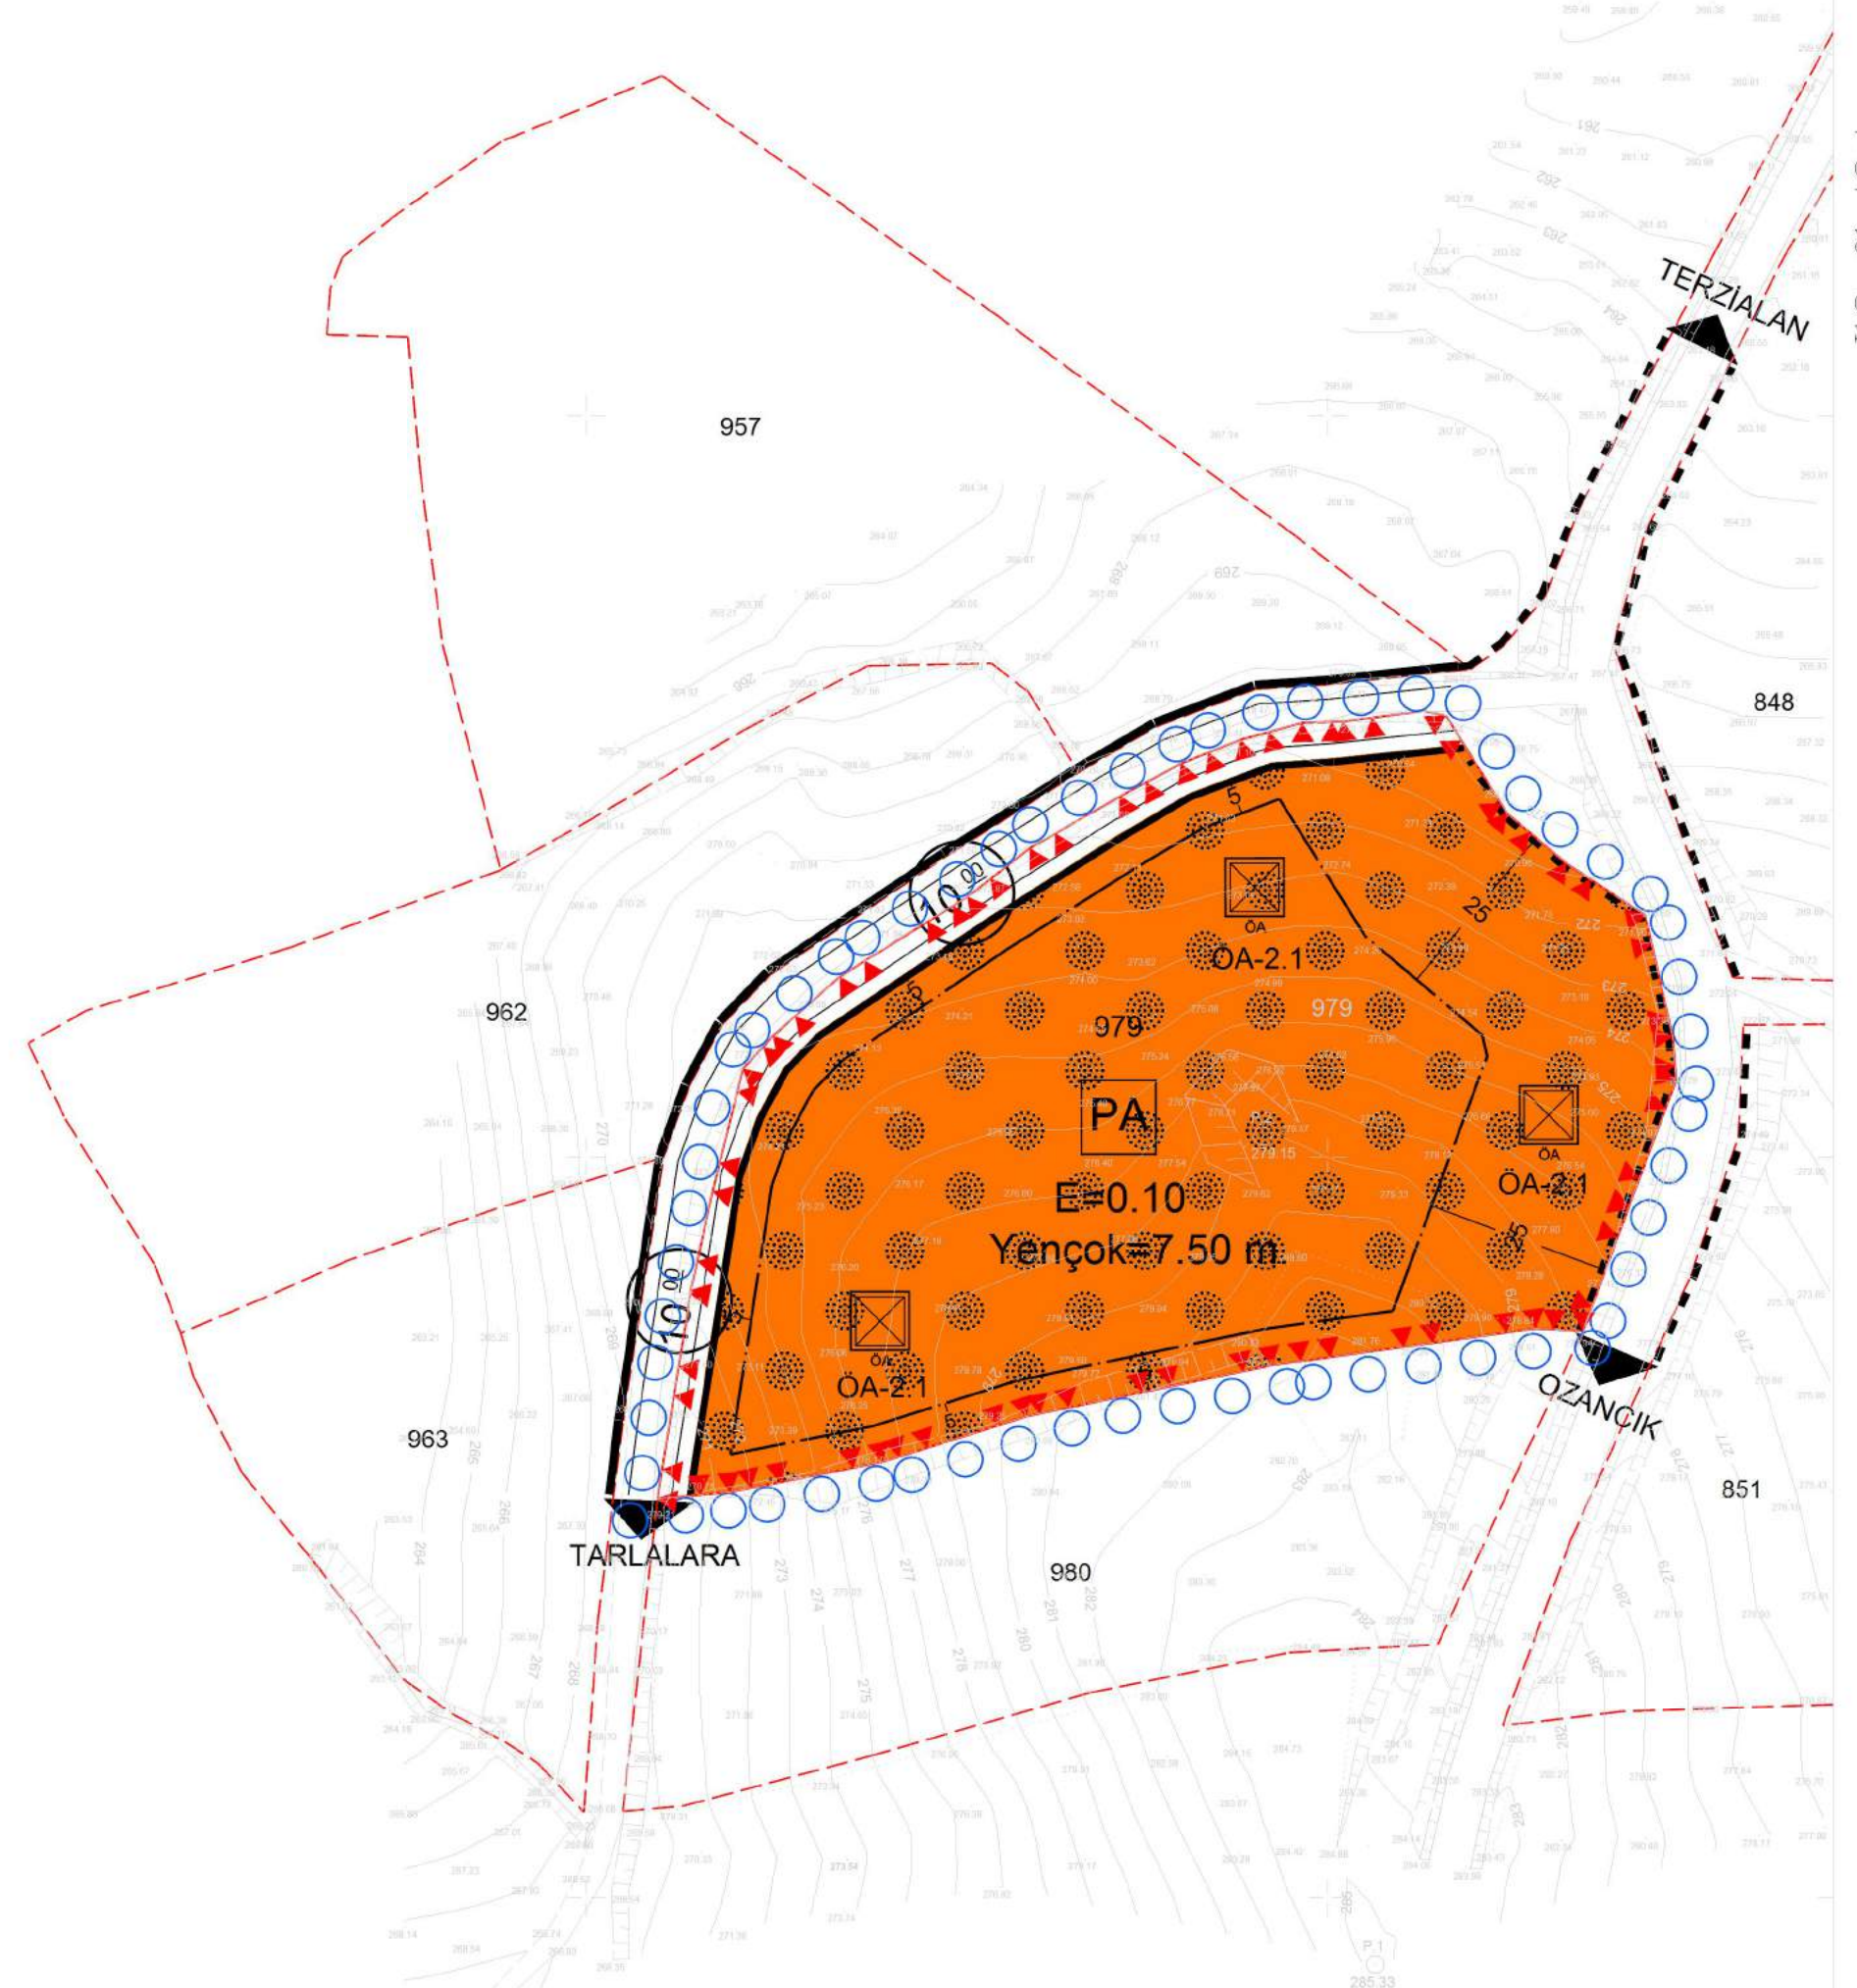


ÇAN - TERZİALAN
(ÇANAKKALE)
I18-a-01-D-4-C

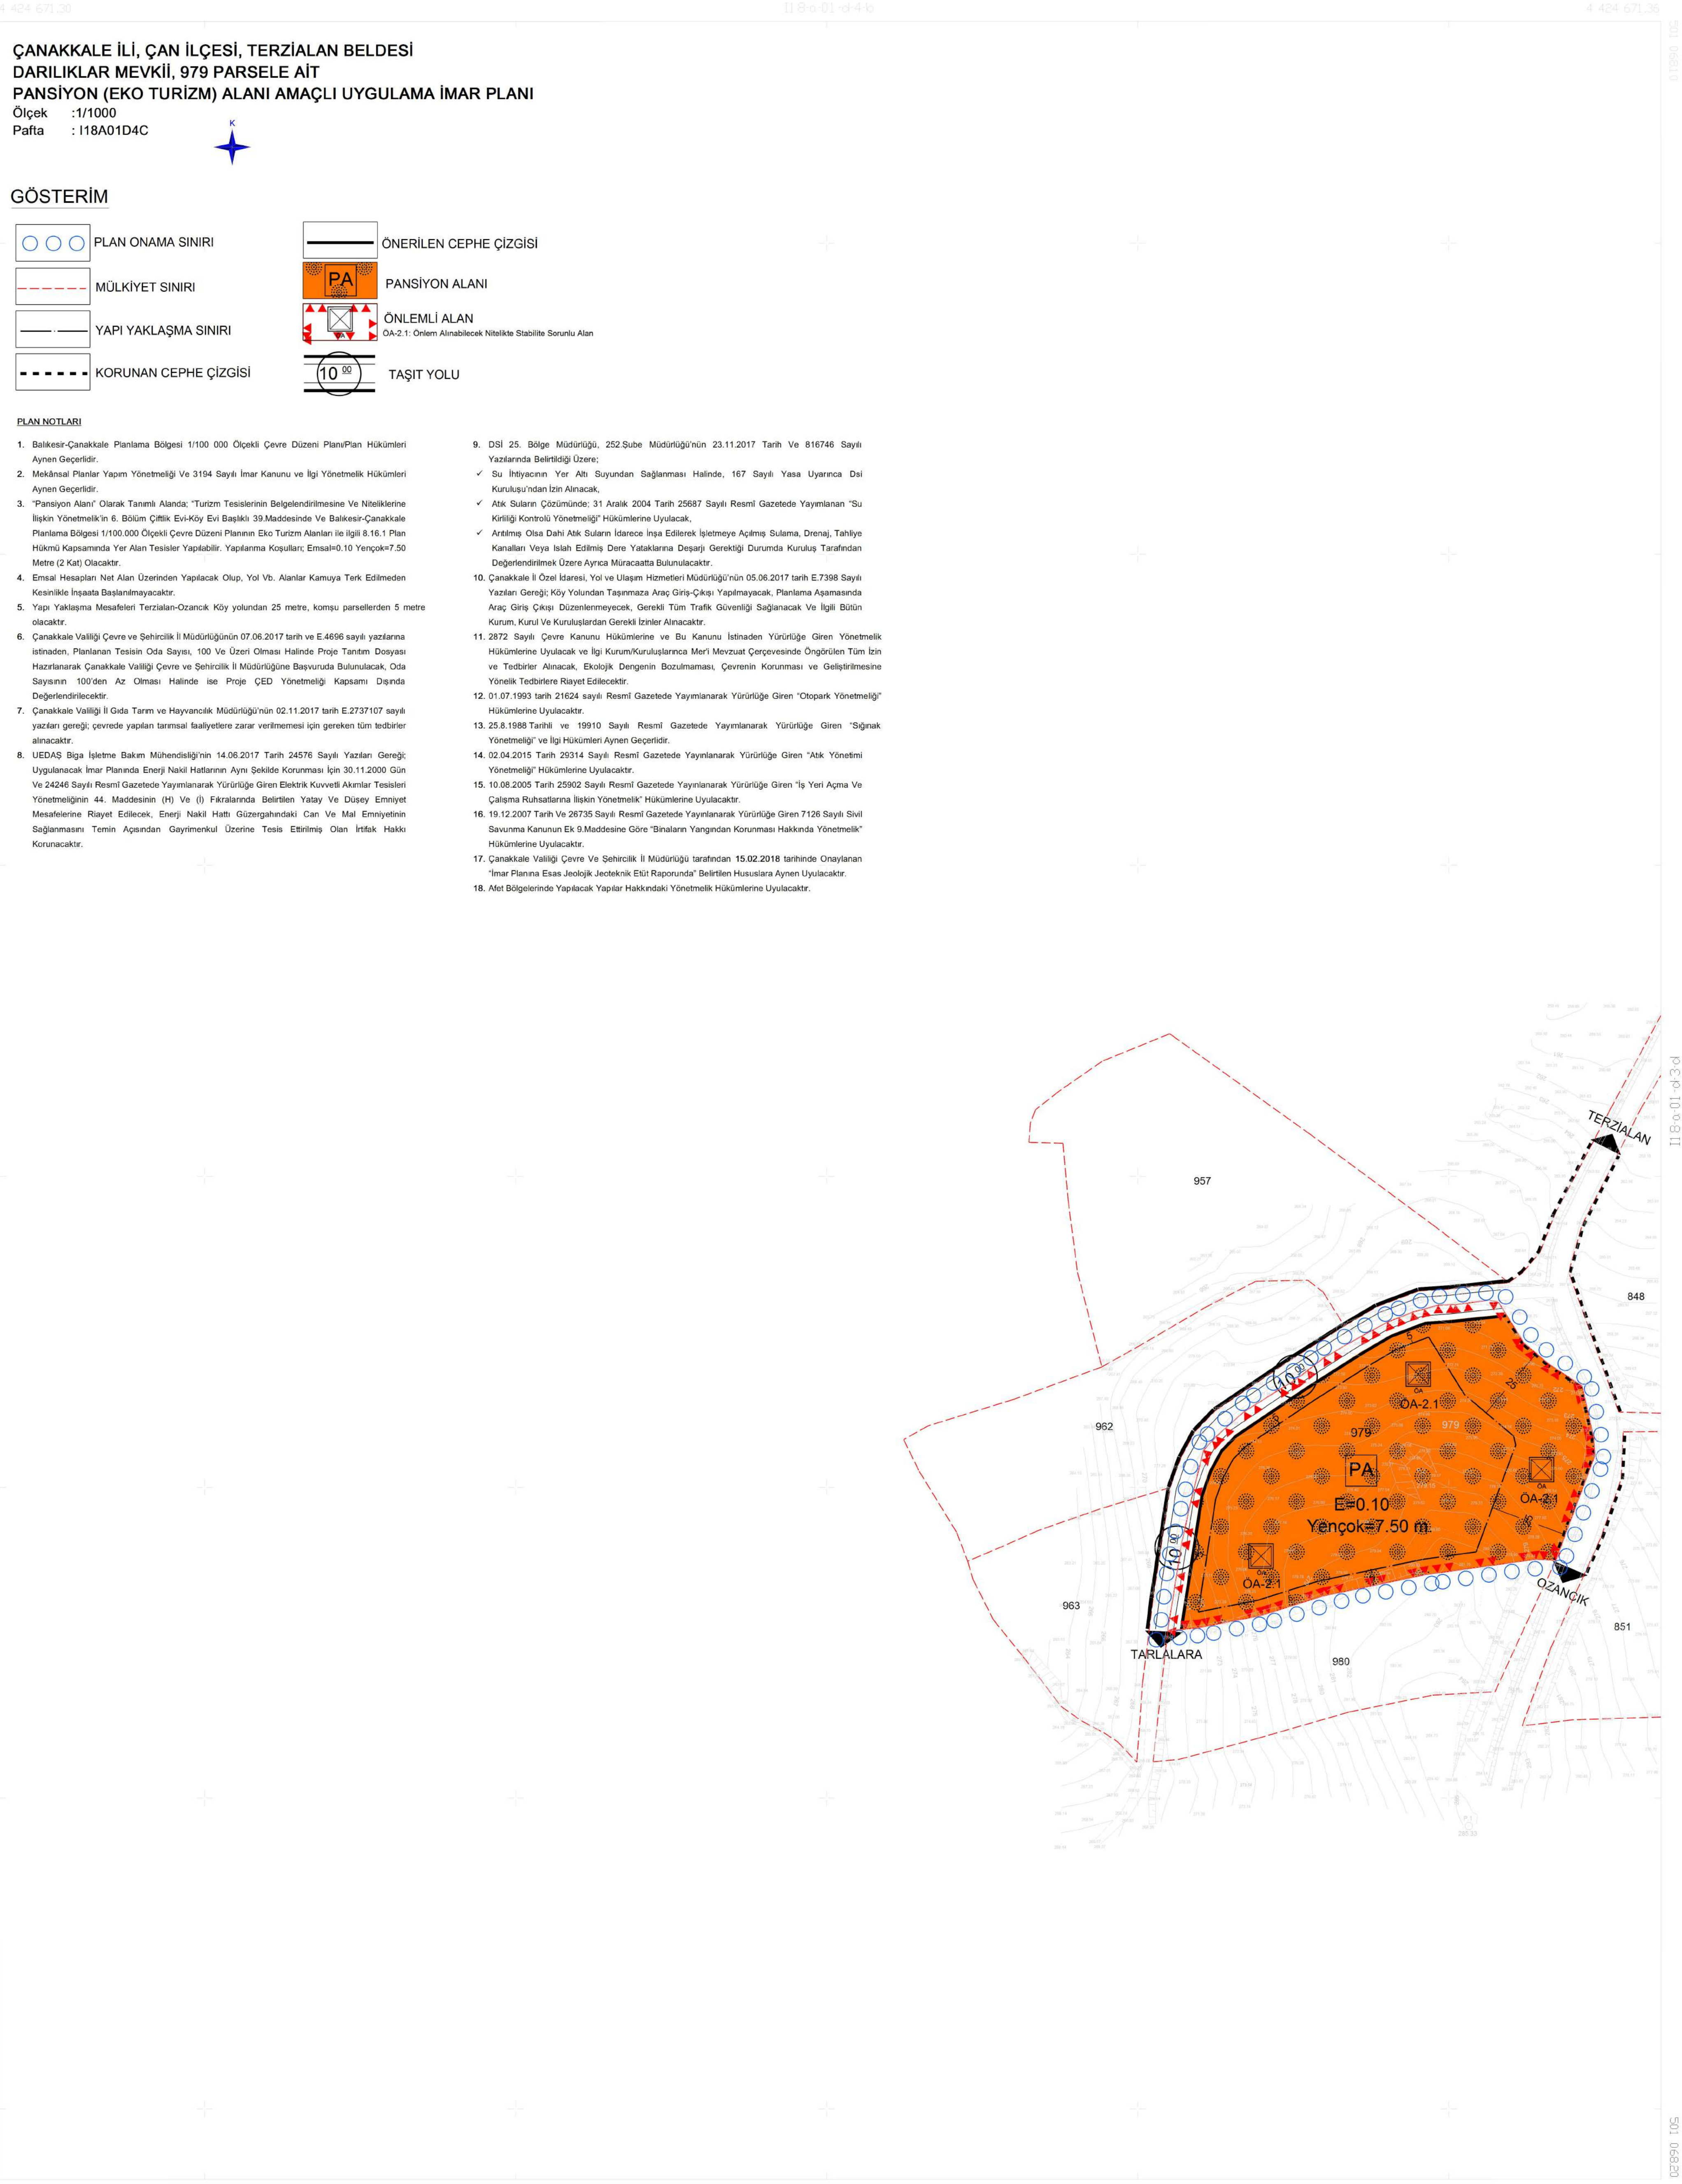

18

Bu pafta, yersel yöntemle, koordinatları ve pafta bölünmesi en son güncellenmiş "TUTGA" ya bağlı 2005.0 eponunda GRSSölçüsünde Universal Transvers Mercator(UTM) izölçümünde ve ITRF96 datumunda düzenlenmiştir. Eşyükselik eğrisi aralığı: 1 metredir.

1/1000

Proje Yöneticisi
ABG Harita Planlama Mühendislik
Pafta No: I18A01D4C

A ŞAHİDİ
BİRİ İMZA

KONTROL
MURAT TEKİN
Harita Teknikeri

ONAY
ABG Harita Plan. Müh. (İng. San. Tic. Ltd. Şti) Tarafından
Yapılan Çar Planı Terzian Köyüne ait 1 adet
1:1000 Ölçekli Harita Harita 3194 sayılı İmar Kanununun
7/A Maddesine Göre Tasdik Edildi.

TERZİALAN BELEDİYESİ
MURAT TEKİN
TERZİALAN BELEDİYE BAŞKANI

ÇAN-TERZİALAN-I18-A-01-D-4-C